


TECHNICKÝ LIST

KMB-K01B – KOMBINOVANÁ SESTAVA 1B

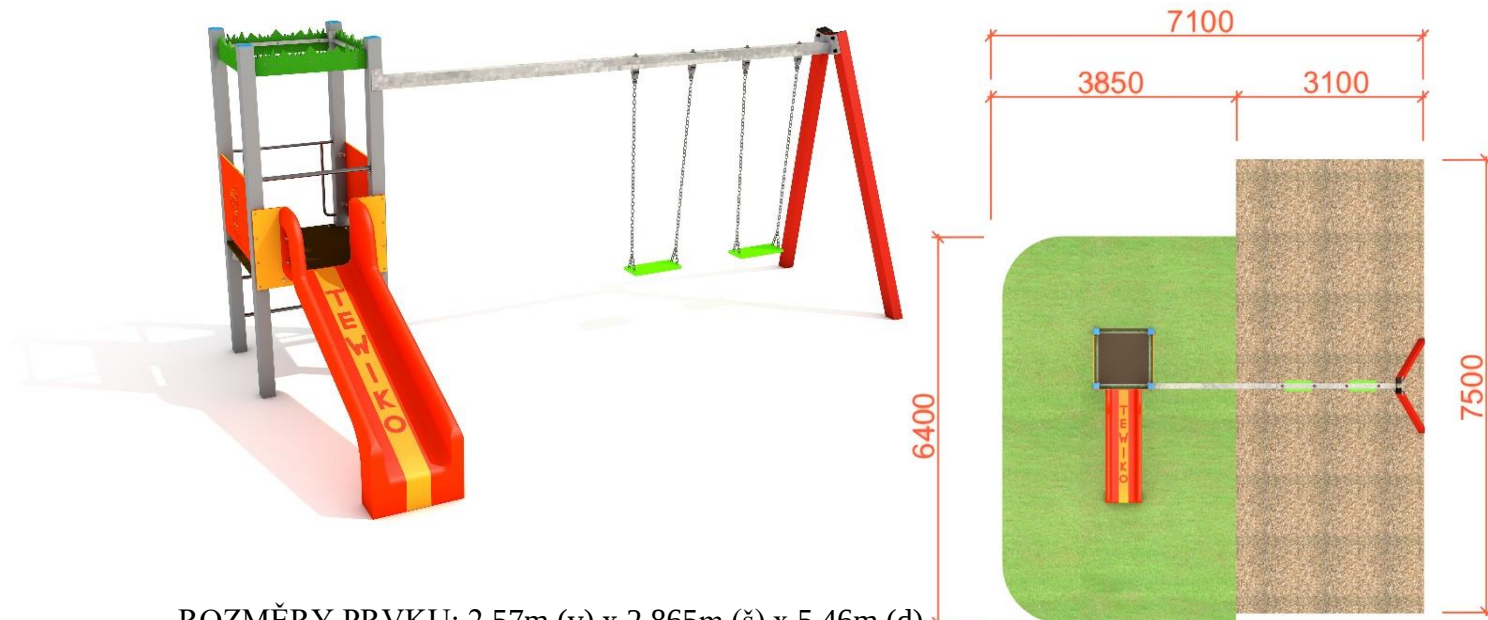

ROZMĚRY PRVKU: 2,57m (v) x 2,865m (š) x 5,46m (d)

MAX. KRITICKÁ VÝŠKA PÁDU: 0,98m a 1,3m

ROZMĚRY DOPADOVÉ PLOCHY: SESTAVA - 3,85m (š) x 6,4m (d)

HOUPAČKA - 3,1m (š) x 7,5m (d) x 0,30m (h)

DOPADOVÁ PLOCHA: trávnik, sypaný materiál, umělohmotný a syntetický povrch

VĚKOVÁ KATEGORIE: 3-14 let

URČENÍ: exteriér

DOSTUPNOST NÁHRADNÍCH DÍLŮ: dodá výrobce

CERTIFIKÁT SHODY S NORMOU: ČSN EN 1176-1,2,3

SPECIFIKACE PRVKU:

Nosná konstrukce prvku je vyrobena z konstrukční oceli (jákl 100/100mm) opatřena vypalovanou barvou KOMAXIT dle odstínu RAL. Skluzavka je vyrobena ze sklolaminátu. Bočnice je vyrobena z PEHD desky o minimální tloušťce 15mm. Íčko nad skluzavkou je vyrobeno z nerezové oceli o Ø 32mm a minimální tloušťce stěny 2mm. Bariéra nad svislým žebřinovým výlezem je vyrobena z nerezové oceli o minimálním Ø 22mm a minimální tloušťce stěny 2mm. Žebřinový výlez je vyroben z nerezové oceli. Ráho houpáčky je vyrobeno z pozinkovaného jáklu o profilu 90x90x3mm. Řetězy houpáčky jsou z nerezové oceli. Výztuha věže je vyrobena z pozinkovaného jáklu o minimálních rozměrech 25/25/790mm a minimální tloušťce stěny 2mm. Tráva je vyrobena z PEHD plastu

Sestava obsahuje: 1x věž, 1x skluzavku, 2x bočnici, 1x svislý žebřinový výlez, 1x dvojhoupačku, 1x výztuhu věže - Tráva